


Gemeinde Schwielowsee, OT Caputh

Text-Bebauungsplan

"Wochenendhausgebiet am Caputher Gemeinde"

Übersicht zum räumlichen Geltungsbereich

M 1:1.500 (im Originalformat A4)

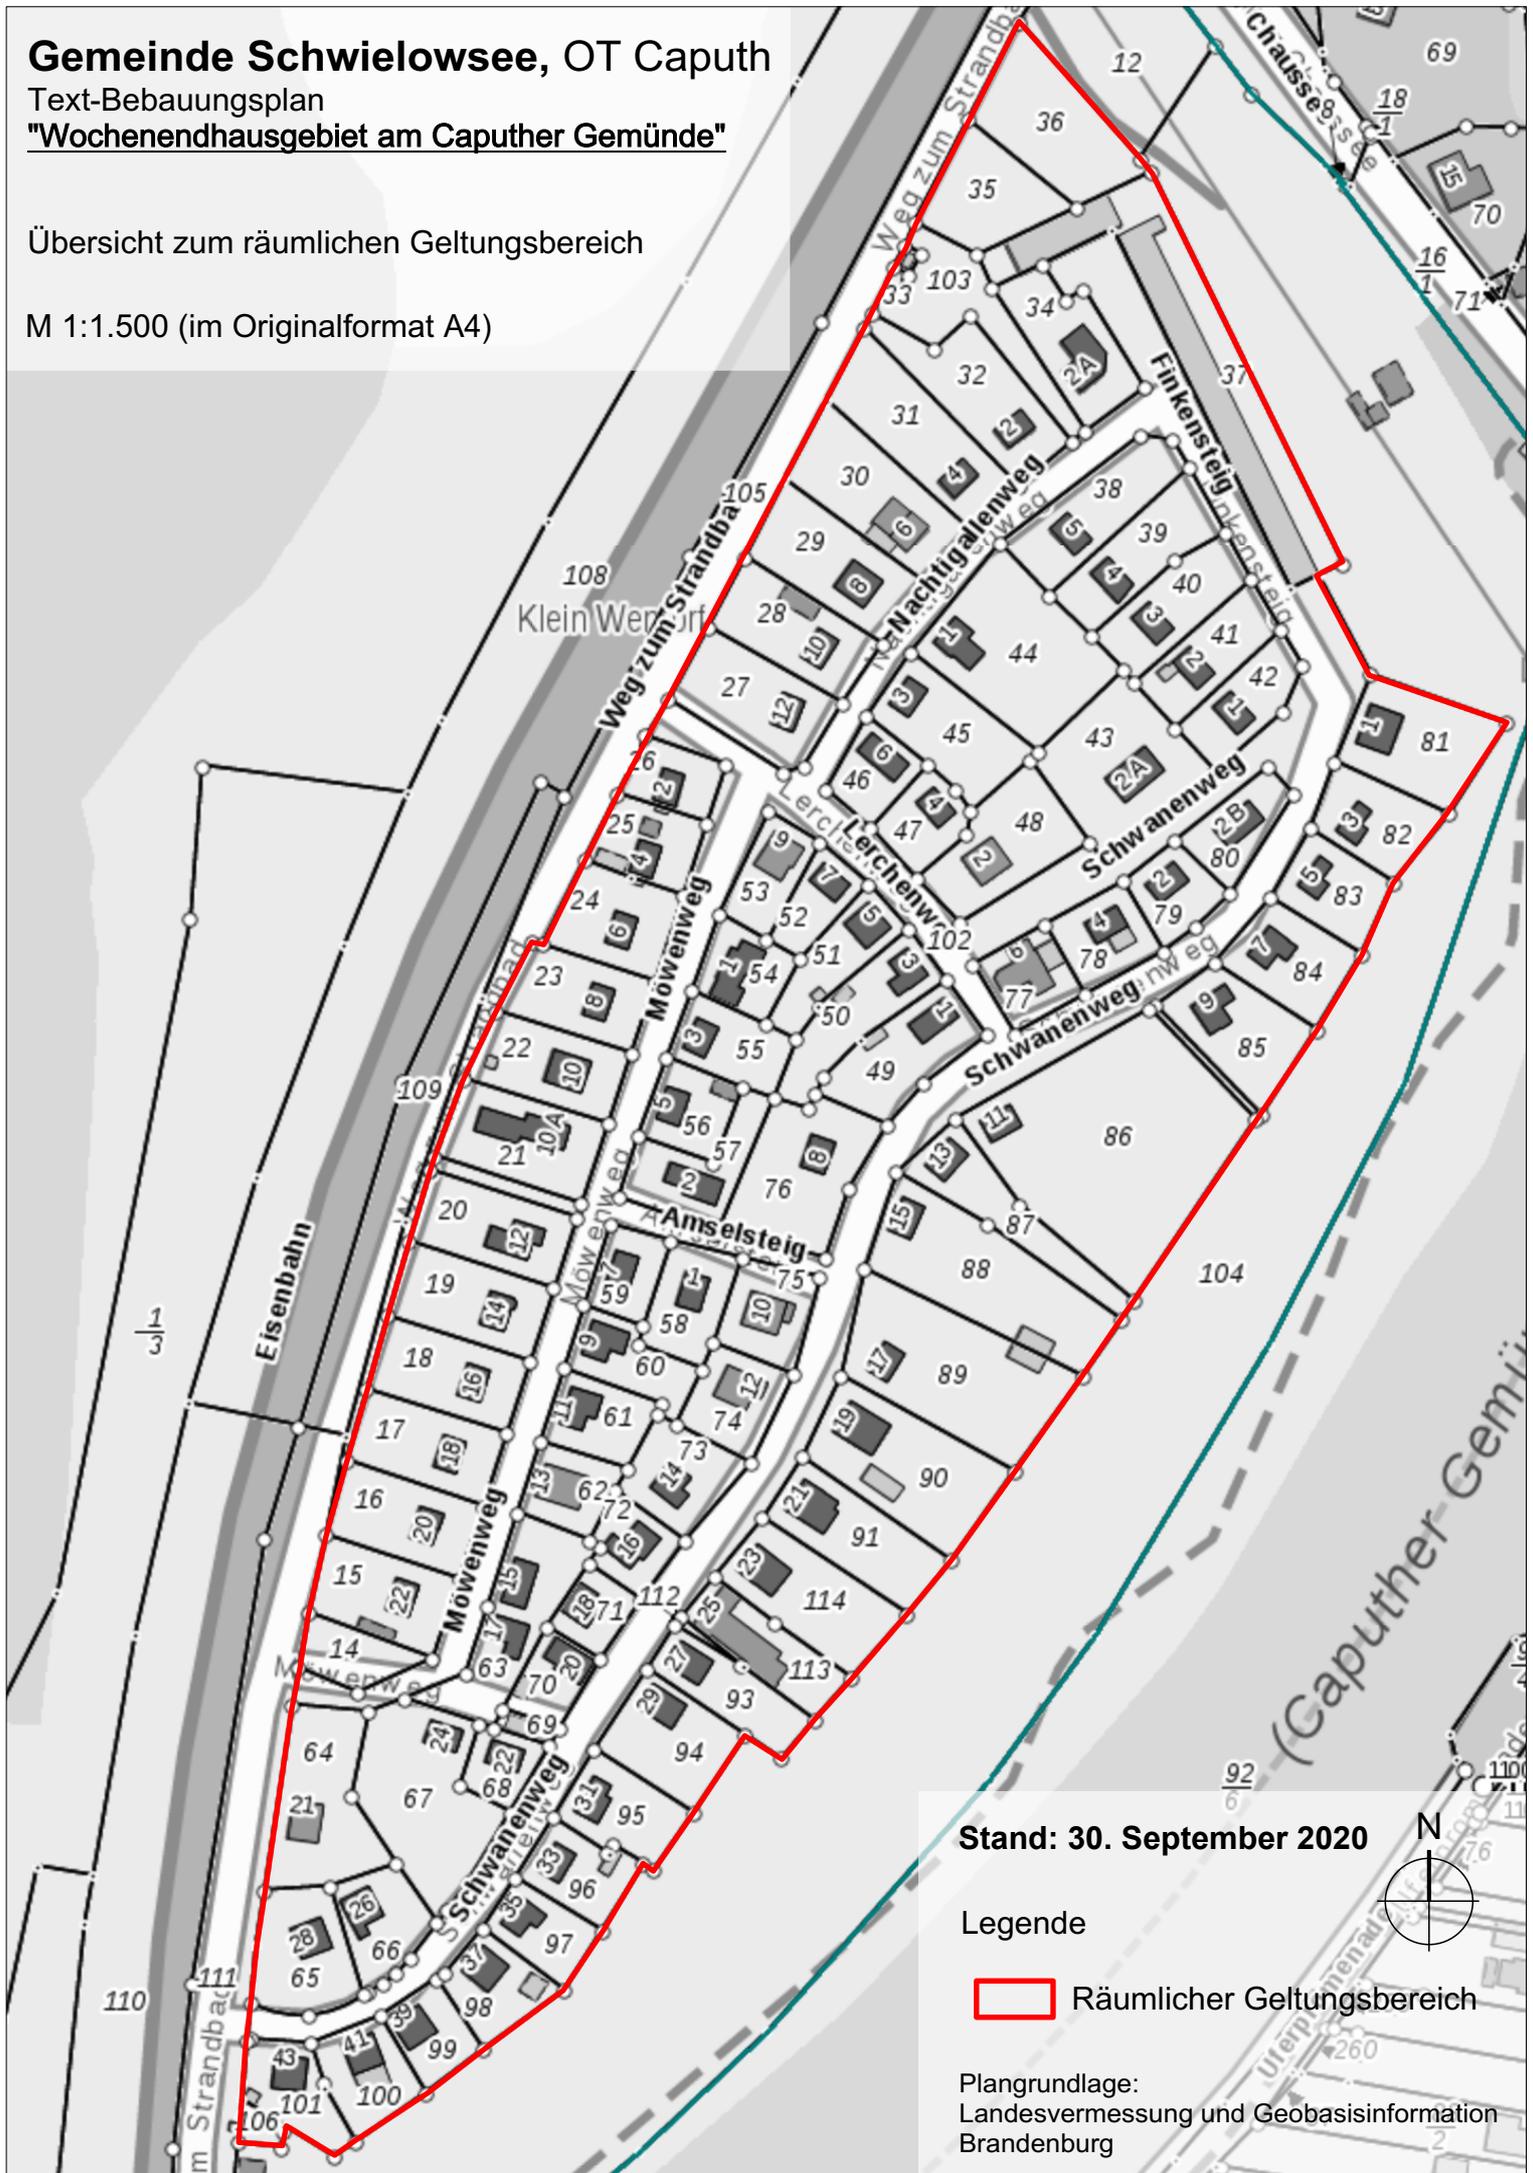

Stand: 30. September 2020

Legende

 Räumlicher Geltungsbereich

Plangrundlage:
Landesvermessung und Geobasisinformation
Brandenburg

